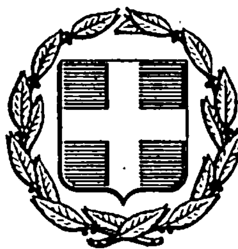


ΕΦΗΜΕΡΙΣ ΤΗΣ ΚΥΒΕΡΝΗΣΕΩΣ
ΤΗΣ ΕΛΛΗΝΙΚΗΣ ΔΗΜΟΚΡΑΤΙΑΣ

ΑΘΗΝΑ
19 ΣΕΠΤΕΜΒΡΙΟΥ 1985

ΤΕΥΧΟΣ ΤΕΤΑΡΤΟ

ΑΡΙΘΜΟΣ ΦΥΛΛΟΥ
441

ΠΕΡΙΕΧΟΜΕΝΑ

ΠΟΛΕΟΔΟΜΙΑ
ΑΠΟΦΑΣΕΙΣ

Κίνηση της διαδικασίας σύνταξης του Γενικού Πολεοδομικού Σχεδίου Λευκάδας, στους οικισμούς Λευκάδα, Νυδρί, και Ν. Αυλάκι του Ν. Λευκάδας.................. 1

Κίνηση της διαδικασίας σύνταξης του Γενικού Πολεοδομικού Σχεδίου Κάτω Αχαΐας, Ν. Αχαΐας............ 2

Αναστολή οικοδομικών εργασιών στην περιοχή «Νέος Βουτζάς» Κοινότητας Ραφήνας»................ 3

ΠΟΛΕΟΔΟΜΙΑ

ΑΠΟΦΑΣΕΙΣ

Αριθ. 57303/2331 (1)

Κίνηση της διαδικασίας σύνταξης του Γενικού Πολεοδομικού Σχεδίου Λευκάδας στους οικισμούς Λευκάδα, Νυδρί και Μ. Αυλάκι του Ν. Λευκάδας.

Ο ΥΠΟΥΡΓΟΣ ΠΕΡΙΒΑΛΛΟΝΤΟΣ, ΧΩΡΟΤΑΞΙΑΣ ΚΑΙ ΔΗΜΟΣΙΩΝ ΕΡΓΩΝ

Έχοντας υπόψη τις διατάξεις :

1. Του Ν. 1558/1985 «Κυβέρνηση και Κυβερνητικά όργανα» (Φ.Ε.Κ. 137Α/85).

2. Του άρθρου 3 παρ. 1 του Ν. 1337/1983 (Φ.Ε.Κ. 33/14.3.1983 τ.Α) για την «Επέκταση των πολεοδομικών σχεδίων, την οικιστική ανάπτυξη και σχετικές ρυθμίσεις», αποφασίζουμε :

Την κίνηση της διαδικασίας σύνταξης του Γενικού Πολεοδομικού Σχεδίου Λευκάδας Νυδρίου και Μ. Αυλακίου τα όρια της περιοχής του οποίου φαίνονται στο σχετικό πρωτότυπο διάγραμμα σε κλιμ. 1 :25.000 που έχει θεωρηθεί από τον Προϊστάμενο της Διεύθυνσης Πολεοδομικών Εφαρμογών με την αριθμ. 57303/2331 πράξη του και που συνοπτικό του αντίτυπο δημοσιεύεται με την παρούσα απόφαση.

Η απόφαση αυτή να δημοσιευθεί στην Εφημερίδα της Κυβερνήσεως.

Αθήνα, 12 Αυγούστου 1985

Ο ΥΠΟΥΡΓΟΣ

ΕΥΑΓΓΕΛΟΣ ΚΟΥΛΟΥΜΠΗΣ

ΛΕΥΚΑΣ 1:25.000

Όρμος Λευκάδος

ΛΕΥΚΑΣ

ΟΡΜΟΣ ΔΡΕΠΑΝΟ

ΠΕΡΙΒΑΛ. ΧΩΡΟΣ ΔΗΜ. ΕΡΓΩΝ

Ν. ΣΠΑΡΤΗ

Ν. ΜΑΔΟΥΡΗ

Ν. ΣΚΟΡΠΙΔΙΟΝ

Αριθ. 57213/2312 (2)

Κίνηση της διαδικασίας σύνταξης του Γενικού Πολεοδομικού Σχεδίου Κάτω Αχαΐας, Ν. Αχαΐας.

Ο ΥΠΟΥΡΓΟΣ ΠΕΡΙΒΑΛΛΟΝΤΟΣ, ΧΩΡΟΤΑΞΙΑΣ ΚΑΙ ΔΗΜΟΣΙΩΝ ΕΡΓΩΝ

Έχοντας υπόψη τις διατάξεις :

1. Τ του Ν. 1558/1985 «Κυβέρνηση και Κυβερνητικά όργανα» (Φ.Ε.Κ. 137/Α).

2. Του άρθρου 3 παρ. 1 του Ν. 1337/1983 (Φ.Ε.Κ. 33/14.3.1983 τ.Α) για την «Επέκταση των πολεοδομικών σχεδίων, την οικιστική ανάπτυξη και σχετικές ρυθμίσεις», αποφασίζουμε :

Την κίνηση της διαδικασίας σύνταξης του Γενικού Πολεοδ. Σχεδίου Κ. Αχαΐας τα όρια της περιοχής του οποίου φαίνονται στο σχετικό πρωτότυπο διάγραμμα σε κλιμ. 1 : 25000 που έχει θεωρηθεί από τον Προϊστάμενο της Διεύθυνσης Πολεοδομικών Εφαρμογών με την αριθ. 57213/2312 πράξη του και που συνοπτικό του αντίτυπο δημοσιεύεται με την παρούσα απόφαση.

Η απόφαση αυτή να δημοσιευθεί στην Εφημερίδα της Κυβερνήσεως.

Αθήνα, 8 Αυγούστου 1985

Ο ΥΠΟΥΡΓΟΣ

ΕΥΑΓΓΕΛΟΣ ΚΟΥΛΟΥΜΠΗΣ

ΥΠΟΥΡΓΕΙΟ ΧΩΡ/ΞΙΑΣ ΟΙΚΙΣΜΟΥ & ΠΕΡ/ΝΤΟΣ
ΔΙΕΥΘΥΝΣΗ ΧΑΡΤΟΓΡΑΦΗΣΕΩΝ

ΠΑΤΡΑΙ

ΦΥΛΛΟ

— Όριο περιοχής γενικού πολεοδομικού σχεδίου

Π Α Τ Ρ Α Ϊ Κ Ο Σ

Κ Α Λ Υ Δ Ω Ν

Παραλία Κάτω Αχαΐας

ΠΕΡΙΒΑΛΛΟΝΤΟΣ, ΧΩΡ/ΞΙΑΣ Κ' ΔΗΜ. ΕΡΓΩΝ
Γ/57213/85
Κύρωση της διαδικασίας αναθεώρησης του Γεν. Πολεοδομικού Σχεδίου Κάτω Αχαΐας Ν. Αχαΐας
8-8-85
Ο ΔΙΕΥΘΥΝΤΗΣ
ΒΑΣ. ΓΡΥΛΛΗ

Αριθ. 9289/790 (3)

Αναστολή οικοδομικών εργασιών στην περιοχή «Νέος Βουτζάς» Κοινότητας Ραφήνας.

Η ΝΟΜΑΡΧΗΣ ΔΙΑΜ. ΑΝΑΤ. ΑΤΤΙΚΗΣ

Έχοντας υπόψη :

1. Τις διατάξεις του από 17.7.1923 Ν. Δ/τος «περί σχεδίων πόλεων κ.λπ», όπως μεταγενέστερα τροποποιήθηκαν και συμπληρώθηκαν και ειδικότερα τα άρθρα 8 και 85α και 6 και το άρθρο 19 παρ. 7 εδ. 3 του Γ.Ο.Κ/1929.

2. Τις διατάξεις του Ν. 1032/1980 «περί συστάσεως Υπουργείου Χωροταξίας, Οικισμού και Περιβάλλοντος (Φ.Ε.Κ. 57Α) και ειδικότερα τα άρθρα 2,3 και 7.

3. Τις διατάξεις του Ν. 3200/1955 «περί διοικητικής αποκέντρωσης» (Φ.Ε.Κ. 97Α).

4. Τις διατάξεις του από 9.11.1984 αρ. 445 Π. Δ/γμα «περί μεταβίβασης αρμοδιότητας στους Νομάρχες έγκρισης τροποποιήσεων σχεδίων και επιβολής προκηπίων» (Φ.Ε.Κ. 165Α).

5. Τις διατάξεις του άρθρου 33 του Ν. 1337/83 (Φ.Ε.Κ. 33Α) «περί επεκτάσεως των πολεοδομικών σχεδίων κ.λπ».

6. Τις διατάξεις του Ν. 1512/85 «περί συμπληρώσεως και τροπ/σεως πολεοδομικών διατάξεων κ.λπ» και ειδικότερα το άρθρο 26.

7. Την αρ. 25/85 πράξη της συνεδρίας 19/6.6.1985 του Νομαρχιακού Συμβουλίου Χωροταξίας, Οικισμού και Περιβάλλοντος Δ.Α.Α., αποφασίζουμε :

Την αναστολή οικοδομικών εργασιών και εκδόσεως οικοδομικών αδειών για 6 μήνες στην περιοχή «Ν. Βουτζάς» Κοινότητας Ραφήνας προς άρση της υφισταμένης ασυμφωνίας όπως φαίνεται στο σχέδιο σε κλίμακα 1 :5000 που συνοδεύει την παρούσα και που αντίτυπο του δημοσιεύεται συνοπτικά με την παρούσα. Εκ της αναστολής εξαιρούνται οι οικοδ. εργασίες οι οποίες εμπίπτουν στις διατάξεις του άρθρου 19 παρ. 3 του ΓΟΚ/1929.


Η ισχύς της παρούσας αρχίζει από την ημέρα δημοσιεύσεώς της στην Εφημερίδα της Κυβερνήσεως.

Η παρούσα να δημοσιευθεί στην Εφημερίδα της Κυβερνήσεως.

Αγ. Παρασκευή, 18 Ιουνίου 1985

Η Νομάρχης

ΑΓΓ. ΣΥΝΟΔΙΝΟΥ

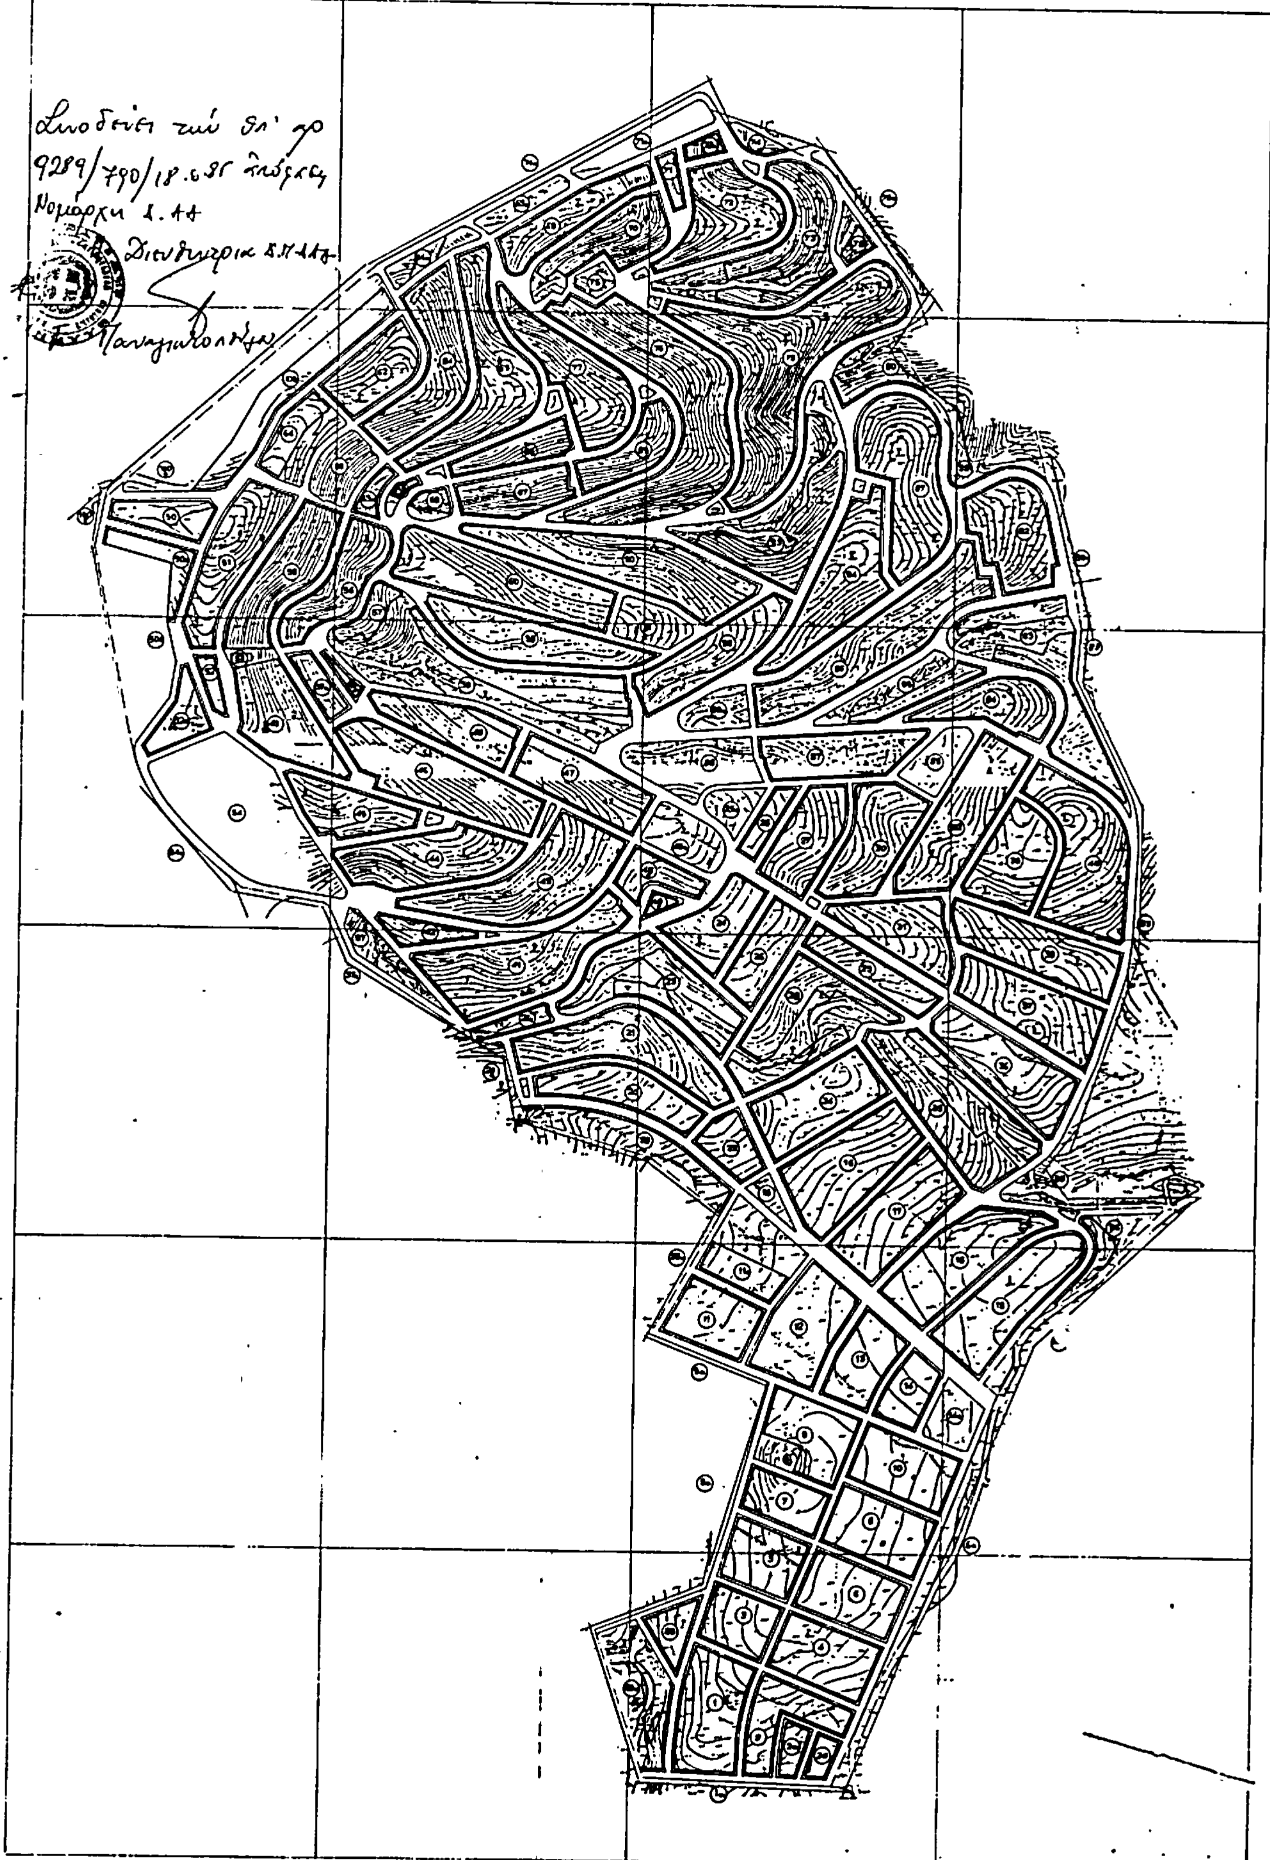
ΡΑΦΗΝΑ ΑΤΤΙΚΗΣ Ν. ΒΟΥΤΖΑΣ
ΚΛΙΜΑΚΑ 1:5000